

ΕΦΗΜΕΡΙΣ ΤΗΣ ΚΥΒΕΡΝΗΣΕΩΣ
ΤΗΣ ΕΛΛΗΝΙΚΗΣ ΔΗΜΟΚΡΑΤΙΑΣ

ΑΘΗΝΑ 25 ΑΥΓΟΥΣΤΟΥ 1992	ΤΕΥΧΟΣ ΤΕΤΑΡΤΟ	ΑΡΙΘΜΟΣ ΦΥΛΛΟΥ 877

ΠΕΡΙΕΧΟΜΕΝΑ

ΑΠΑΛΛΟΤΡΙΩΣΕΙΣ
ΑΠΟΦΑΣΕΙΣ

ΑΠΑΛΛΟΤΡΙΩΣΕΙΣ
ΑΠΟΦΑΣΕΙΣ

Αριθ. Δ.Τ.Υ. 4119 (1)

Κήρυξη απαλλοτρίωσης της ζώνης διαβάσεως της βελτίωσης Επαρχιακής οδού Κ. Νευροκοπίου - Ποταμών Χ.Θ. 0+000 έως 24+300 για το τμήμα εντός αγροκτήματος Λευκογείων.

Ο ΝΟΜΑΡΧΗΣ ΔΡΑΜΑΣ

Έχοντας υπόψη:

1. Το Ν.Δ. 797/71 ΦΕΚ 1/1.1.1971 για τις αναγκαστικές απαλλοτριώσεις.

2. Την απόφασή μας με την οποία καθορίστηκε η βελτίωση της Επαρχιακής οδού Κ. Νευροκοπίου - Ποταμών κατ' εφαρμογήν του Ν. 653/77 όπως έχει τροποποιηθεί και ισχύει με τις διατάξεις του Ν. 917/79 και του Ν. 960/79.

3. Τα Κτηματολογικά διαγράμματα και τους πίνακες που εγκρίθηκαν με την με αριθ. 8/14.12.1990 απόφαση του Ν.Τ. Δράμας, κηρύσσουμε:

Αναγκαστική απαλλοτρίωση της ζώνης διαβάσεως της Επαρχιακής οδού Κ. Νευροκοπίου - Ποταμών εντός των ορίων του Αγροκτήματος Λευκογείων εμβαδού 8.601 τ.μ.

Η παρούσα με το διάγραμμα και τους πίνακες που τη συνοδεύουν να δημοσιευθεί στην Εφημερίδα της Κυβερνήσεως.

Δράμα, 24 Ιουλίου 1992

Ο Νομάρχης

ΣΑΒΒΑΣ ΔΑΝΙΗΛΙΔΗΣ

ΝΟΜΑΡΧΙΑ ΔΡΑΜΑΣ

ΔΙΕΥΘΥΝΣΗ ΤΕΧΝΙΚΩΝ ΥΠΗΡΕΣΙΩΝ ΔΡΑΜΑΣ

ΚΤΗΜΑΤΟΛΟΓΙΚΟ ΔΙΑΓΡΑΜΜΑ

Καταμερισμού μεταξύ Δημοσίου και παροδίων ιδιοκτητών της αποζημιωσης ακινητων που είναι αναγκαια να απαλλοτριωθουν για την μελετη:

«Βελτίωση οδού Κ. Νευροκοπίου - Ποταμων»

(περιοχη αγροκτηματος Λευκογείων)

Χ.Θ 4+60?.33 εως Χ.Θ 5+540.?3

ΚΛΙΜΑΚΑ 1:1000 ΑΡ. ΣΧΕΔΙΟΥ 2Β

Συνταχθηκε με βαση τις διαταξεις των

1) Του ν.δ/τος 797/71 ΦΕΚ 1/1-1-1971 για αναγκαστικες απαλλοτριωσεις

2) Του ν. 653/77 ΦΕΚ 210/5-8-1977 οπως εχουν τροποποιηθει και ισχυουν με τις διαταξεις του ν. 947/79 ΦΕΚ 169/26-7-1979 και του ν. 960/79 ΦΕΚ 194/25-8-79

3) Του Π. δ/τος 929/79 ΦΕΚ 259/26-11-1979, εκτελεστι κου του αρθρου 1 του ν. 653/77

Ο ΑΝΑΔΟΧΟΣ	Ο ΕΠΙΒΛΕΠΩΝ Δραμα . . . . .
Η ΠΡΟΙΣΤΑΜΕΝΗ ΓΡΑΦΕΙΟΥ ΠΡΟΓΡΑΜ/ΣΜΟΥ ΜΕΛΕΤΩΝ	ΘΕΩΡΗΘΗΚΕ Δραμα . . . . Ο ΔΙΕΥΘΥΝΤΗΣ

Χέρσο λειβαδο


K23
K22
K21
K25
K24

Αριθ. Δ.Τ.Υ. 4121 (2)

Κήρυξη απαλλοτρίωσης της ζώνης διαβάσεως της βελτίωσης Επαρχιακής οδού Κ. Νευροκοπίου - Ποταμών Χ.Θ. 0+000 έως 24+300 Κ. Νευροκοπίου για το τμήμα Αγροκτήματος Μικροχλεισούρας.

Ο ΝΟΜΑΡΧΗΣ ΔΡΑΜΑΣ

Έχοντας υπόψη:

1. Το Ν.Δ. 797/71 ΦΕΚ 1/1.1.1971 για τις αναγκαστικές απαλλοτριώσεις.

2. Την απόφασή μας με την οποία καθορίστηκε η βελτίωση της Επαρχιακής οδού Κ. Νευροκοπίου - Ποταμών κατ' εφαρμογήν του Ν. 653/77 όπως έχει τροποποιηθεί και ισχύει με τις διατάξεις του Ν. 917/79 και του Ν. 960/79.

3. Τα Κτηματολογικά διαγράμματα και τους πίνακες που εγκρίθηκαν με την με αριθ. 8/14.12.1990 απόφαση του Νομ/κού Ταμείου Δράμας, κηρύσσουμε:

Αναγκαστική απαλλοτρίωση της ζώνης διαβάσεως της Επαρχιακής οδού Κ. Νευροκοπίου - Ποταμών εντός των ορίων του Αγροκτήματος Μικροχλεισούρας εμβαδού 26.601 τ.μ.

Η παρούσα με το διάγραμμα και τους πίνακες που τη συνοδεύουν να δημοσιευθεί στην Εφημερίδα της Κυβερνήσεως.

Δράμα, 24 Ιουλίου 1992

Ο Νομάρχης
ΣΑΒΒΑΣ ΔΑΝΙΗΛΙΔΗΣ

ΝΟΜΑΡΧΙΑ ΔΡΑΜΑΣ

ΔΙΕΥΘΥΝΣΗ ΤΕΧΝΙΚΩΝ ΥΠΗΡΕΣΙΩΝ ΔΡΑΜΑΣ

ΚΤΗΜΑΤΟΛΟΓΙΚΟ ΔΙΑΓΡΑΜΜΑ

Καταμερισμού μεταξύ Δημοσίου και παρόδιων ιδιοκτητών της αποζημιωσης ακινήτων που είναι αναγκαία να απαλλοτριωθούν για την μελέτη:

„Βελτίωση οδού Κ. Νευροκοπίου - Ποταμών„ (περιοχή αγροκτήματος Μικροκλεισούρας)

Χ.Θ 20+617.58 έως Χ.Θ. 24+313.88

ΚΛΙΜΑΚΑ 1:1000 ΑΡ. ΣΧΕΔΙΟΥ 2ΣΤ

Συντάχθηκε με βάση τις διατάξεις των

1) Του ν. δ/τος 797/71 ΦΕΚ 1/1-1-1971 για αναγκαστικές απαλλοτριώσεις

2) Του ν. 653/77 ΦΕΚ 214/5-8-1977 όπως έχουν τροποποιηθεί και ισχύουν με τις διατάξεις του ν. 947/79 ΦΕΚ 169/26-7-1979 και του ν. 960/79 ΦΕΚ 194/25-8-79

3) Του Π. δ/τος 929/79 ΦΕΚ 259/26-11-1979, εκτελέσεως του άρθρου 1 του ν. 653/77

Ο ΑΝΑΔΟΧΟΣ	Ο ΕΠΙΒΛΕΠΩΝ Δράμα..
Η ΠΡΟΙΣΤΑΜΕΝΗ ΓΡΑΦΕΙΟΥ ΠΡΟΓΡΑΜ. & ΜΕΛΕΤΩΝ	ΘΕΩΡΗΘΗΚΕ Δράμα Ο Δ/ΝΤΗΣ

K85


K86


K87


K88


K89

υπάρχων δρόμος

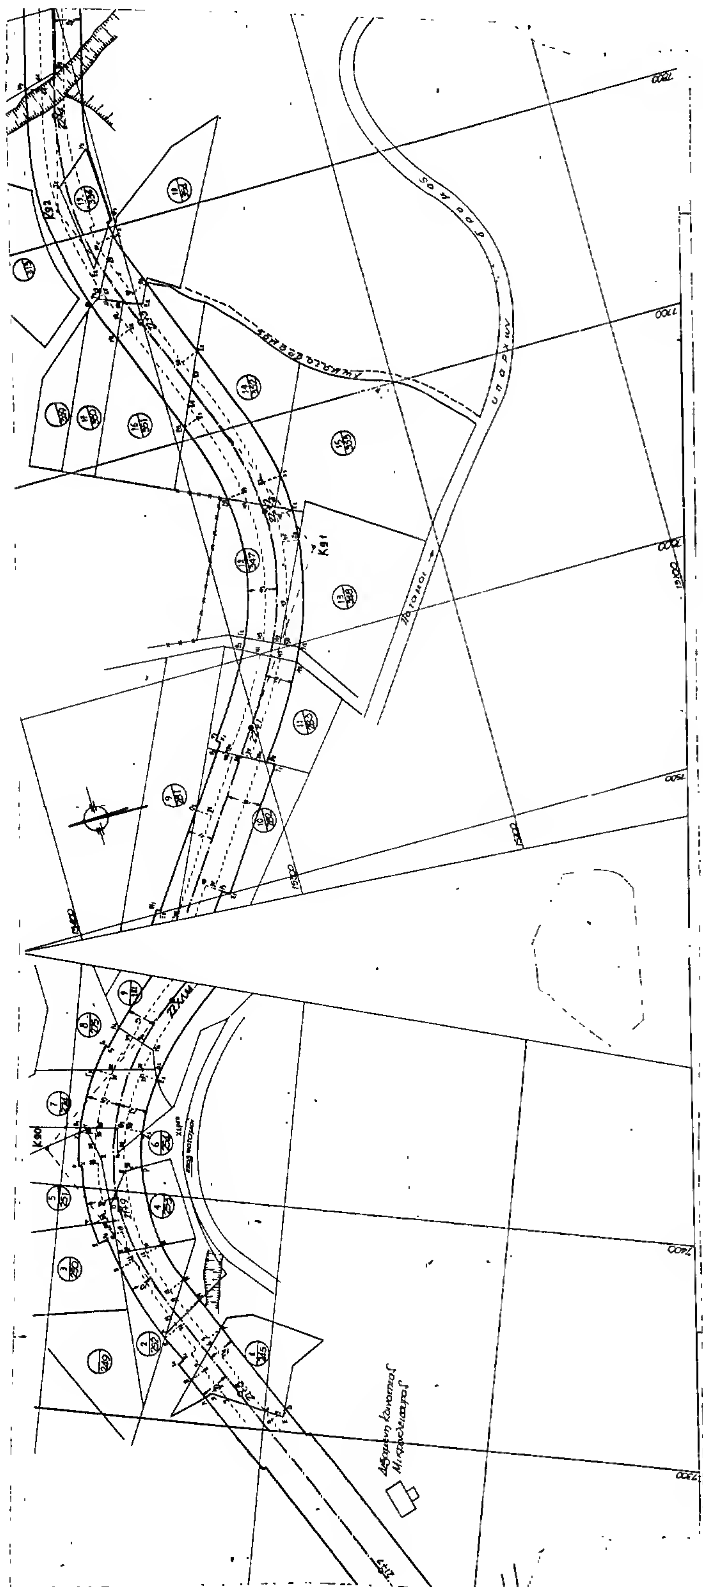

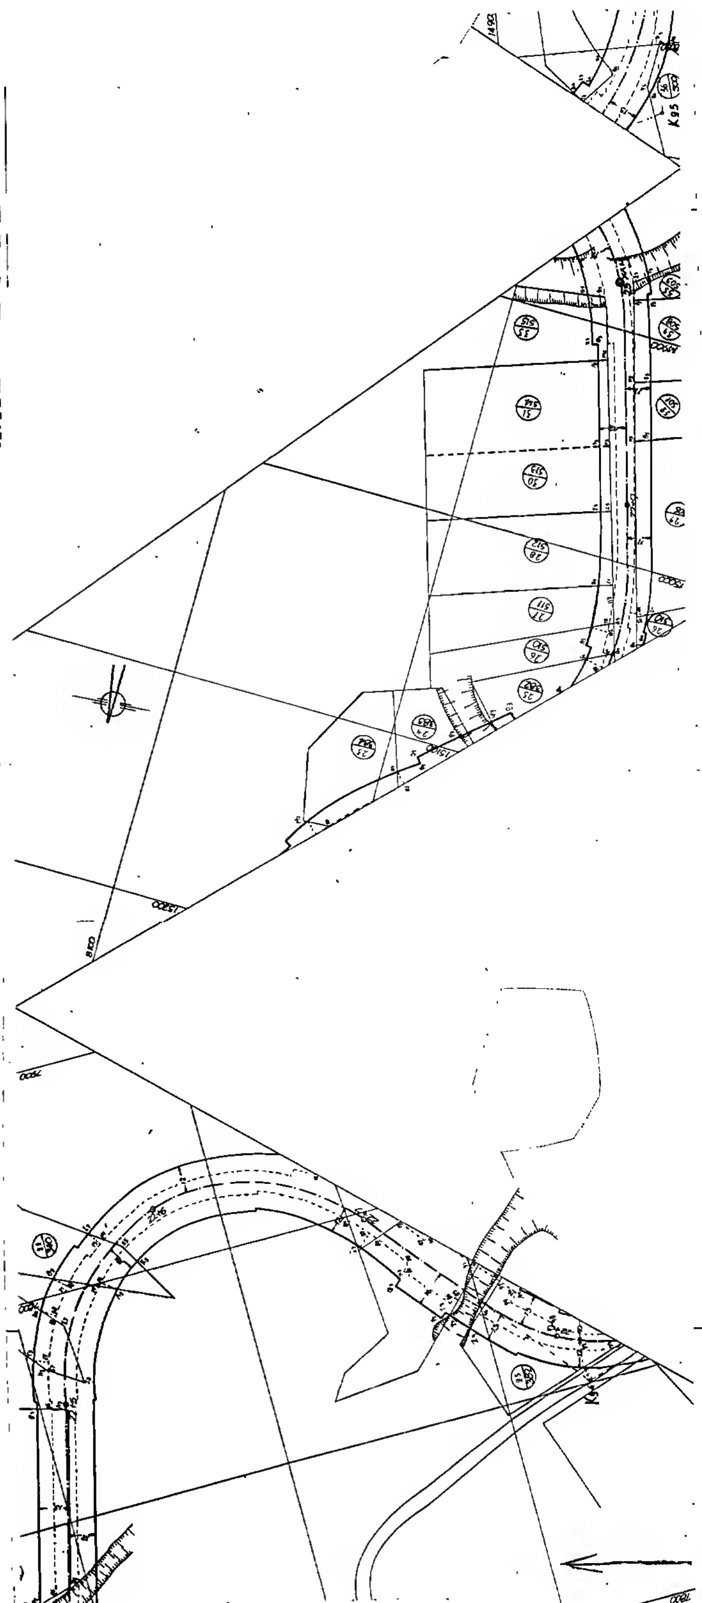

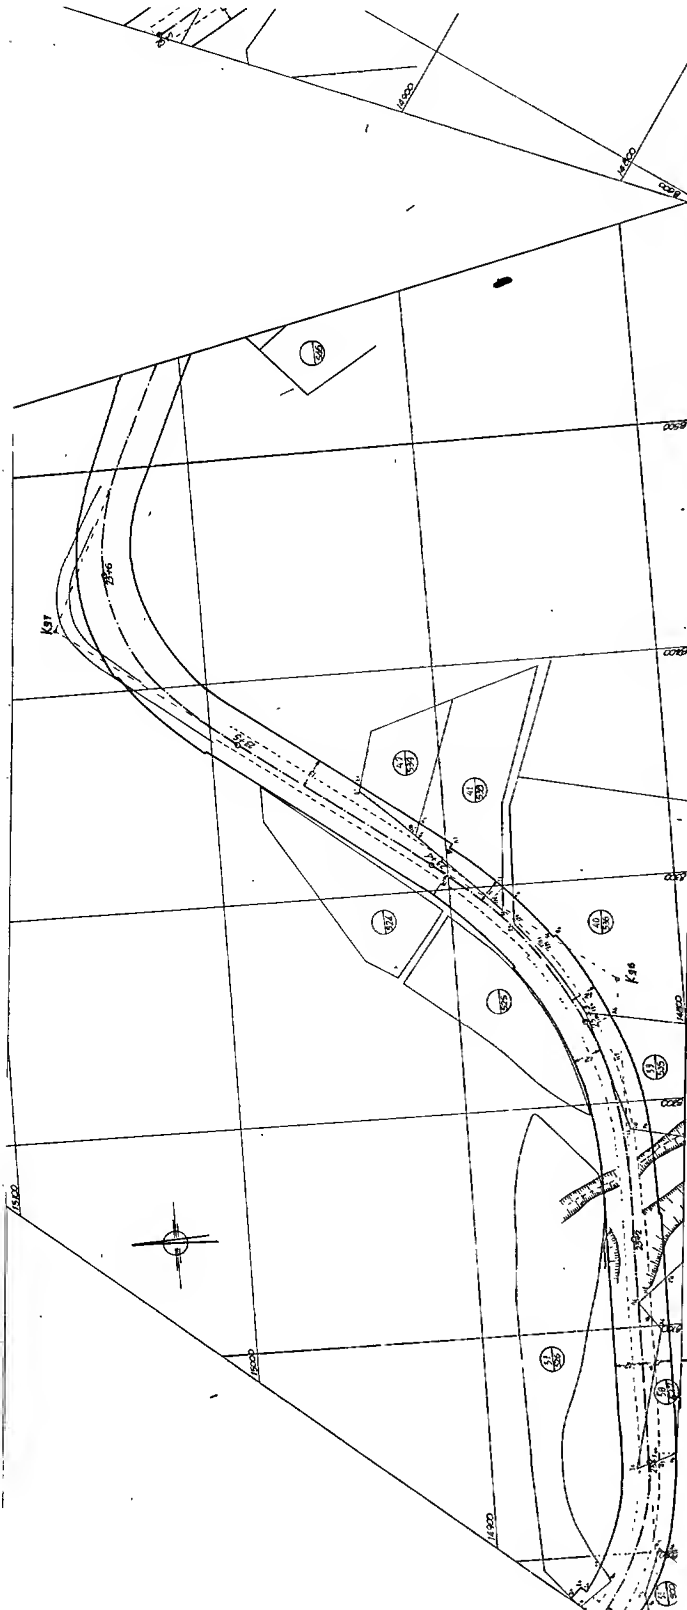

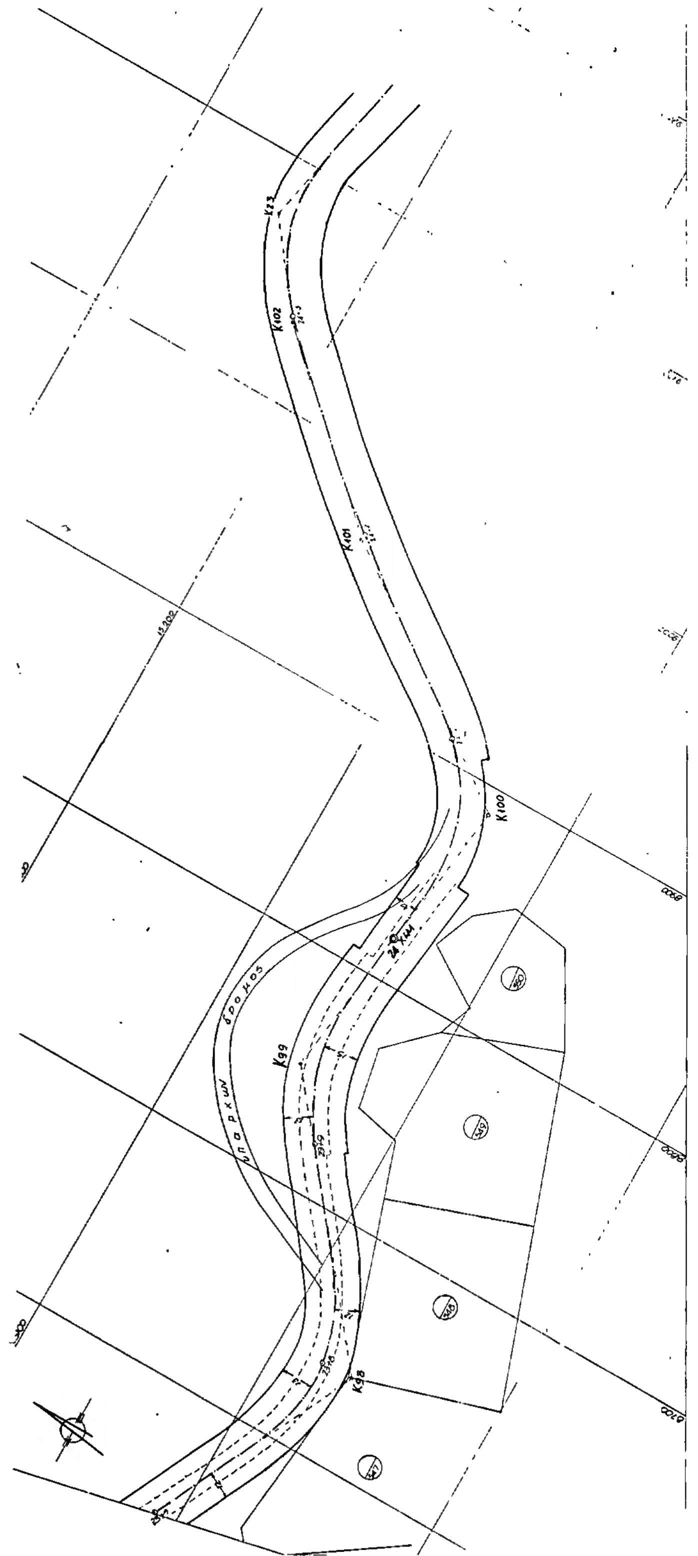
υπαρχων δρομος